


СОГЛАСОВАНО

Бойко И.А.

2020 г.

Дизайн – проект спортивной площадки по ул. Центральная, д.2 на ст. Пржевальская  
Пограничного муниципального района

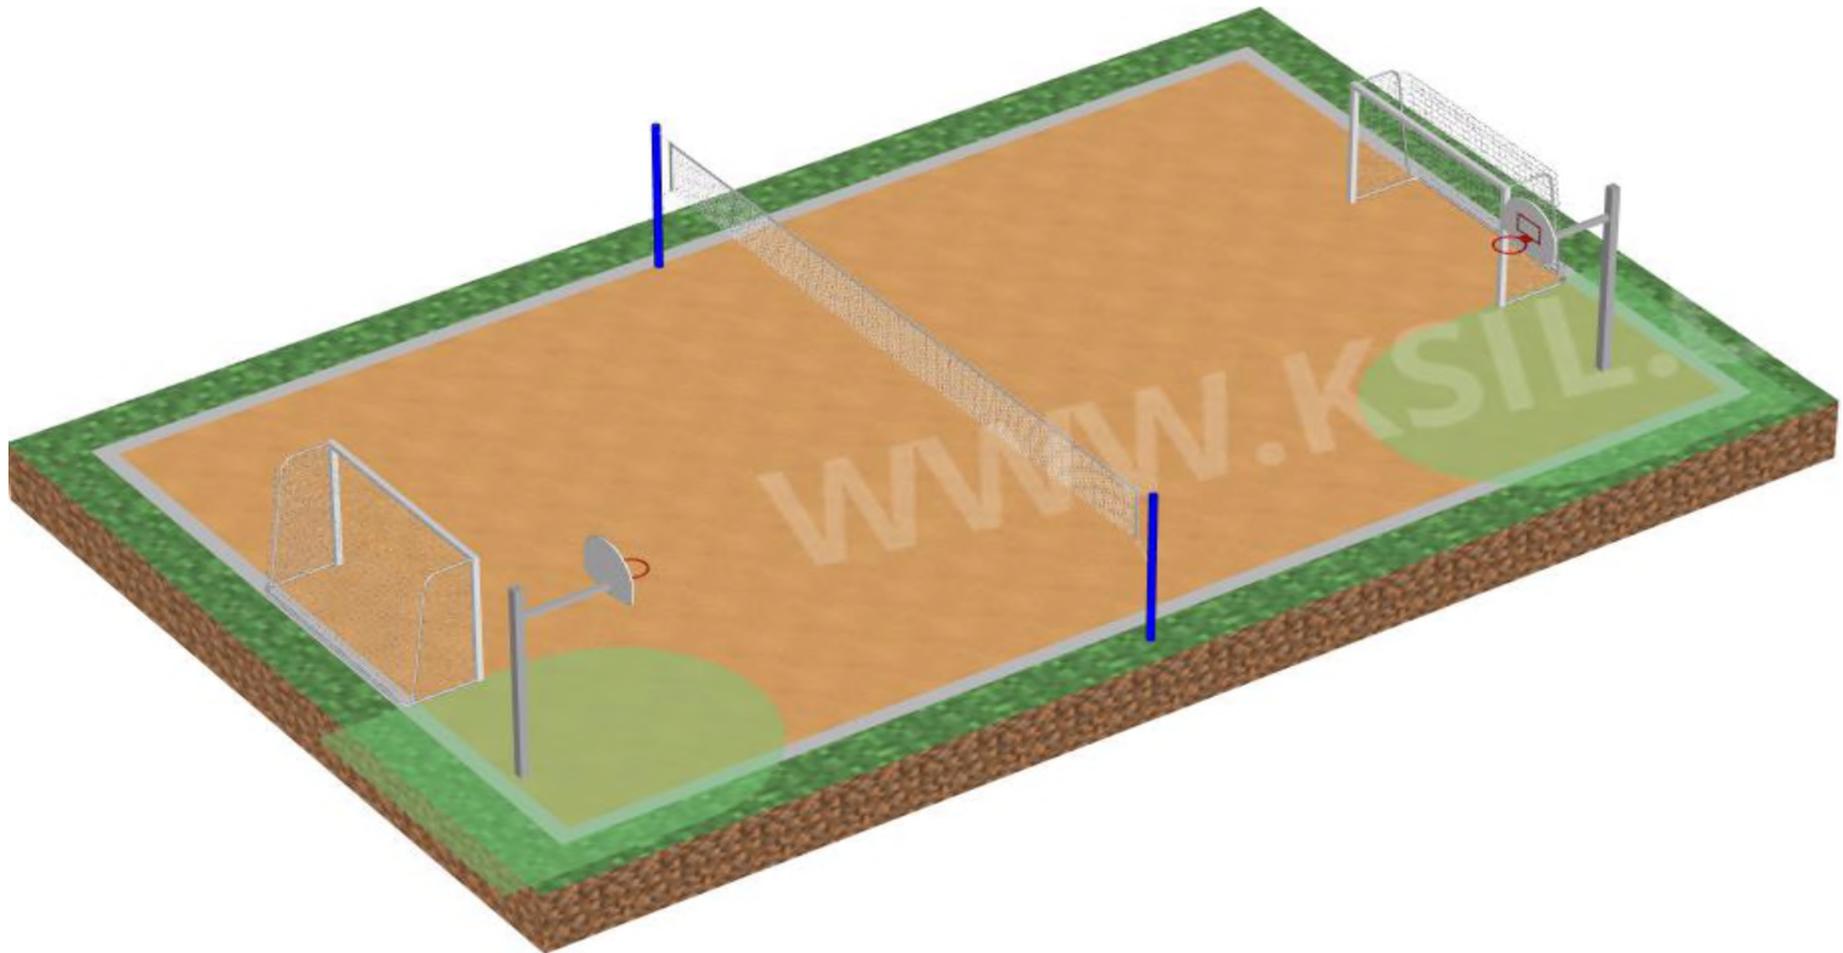

Спортивная площадка  
ул. Центральная, д. 2, ст.Пржевальская  
Размеры 10м x 17 м (площадь 170 м2)

№ п/п	Наименование оборудования	Артикул	Цена, рублей
1.	Ворота для мини-футбола 2 шт.		25500,00
2.	Баскетбольное кольцо 2 шт		25750,00
3.	Диван детский – 2 шт	002211	6200,00
4.	Урна для мусора ДУ-45		2550,00
5.	Стойки волейбольные d108, сетка на тросе		12800,00
	Итого		130250,00

Выемка грунта (2м x 17 м) толщиной 30 см. Планировка, отсыпка 40 см площадь (10м x 17 м). Площадка с ограждением 2м и одной калиткой.

Покрытие: мягкое резиновое.

## **Пояснительная записка**

к схеме благоустройства земельного участка дворовой территории:  
дом 2, ул. Центральная, ст. Пржевальская.

### **Первичные работы**

- снятие грунта – 30 см. ( $S=2,0 \times 17,0=34,0 \text{ м}^2$ )
- водоотводная выемка (без лотков) ( $L_1=14 \text{ м.}, L_2=14 \text{ м.}, h=15 \text{ см.}$ )

### **Подготовка слоя**


- засыпка пескогравием (40 см.) ( $S= 10,0 \times 17,0=170,0 \text{ м}^2$ )

### **Установка оборудования**

1. Установка лавочек – 2 шт.
2. Установка урн – 1 шт.
3. Установка ограждения –  $10,0 \text{ м.} \times 17,0 \text{ м.} \times 2,0 \text{ м.}$

# СХЕМА

благоустройства земельного участка дворовой территории: дом 2, ул. Центральная, ст. Пржевальская.

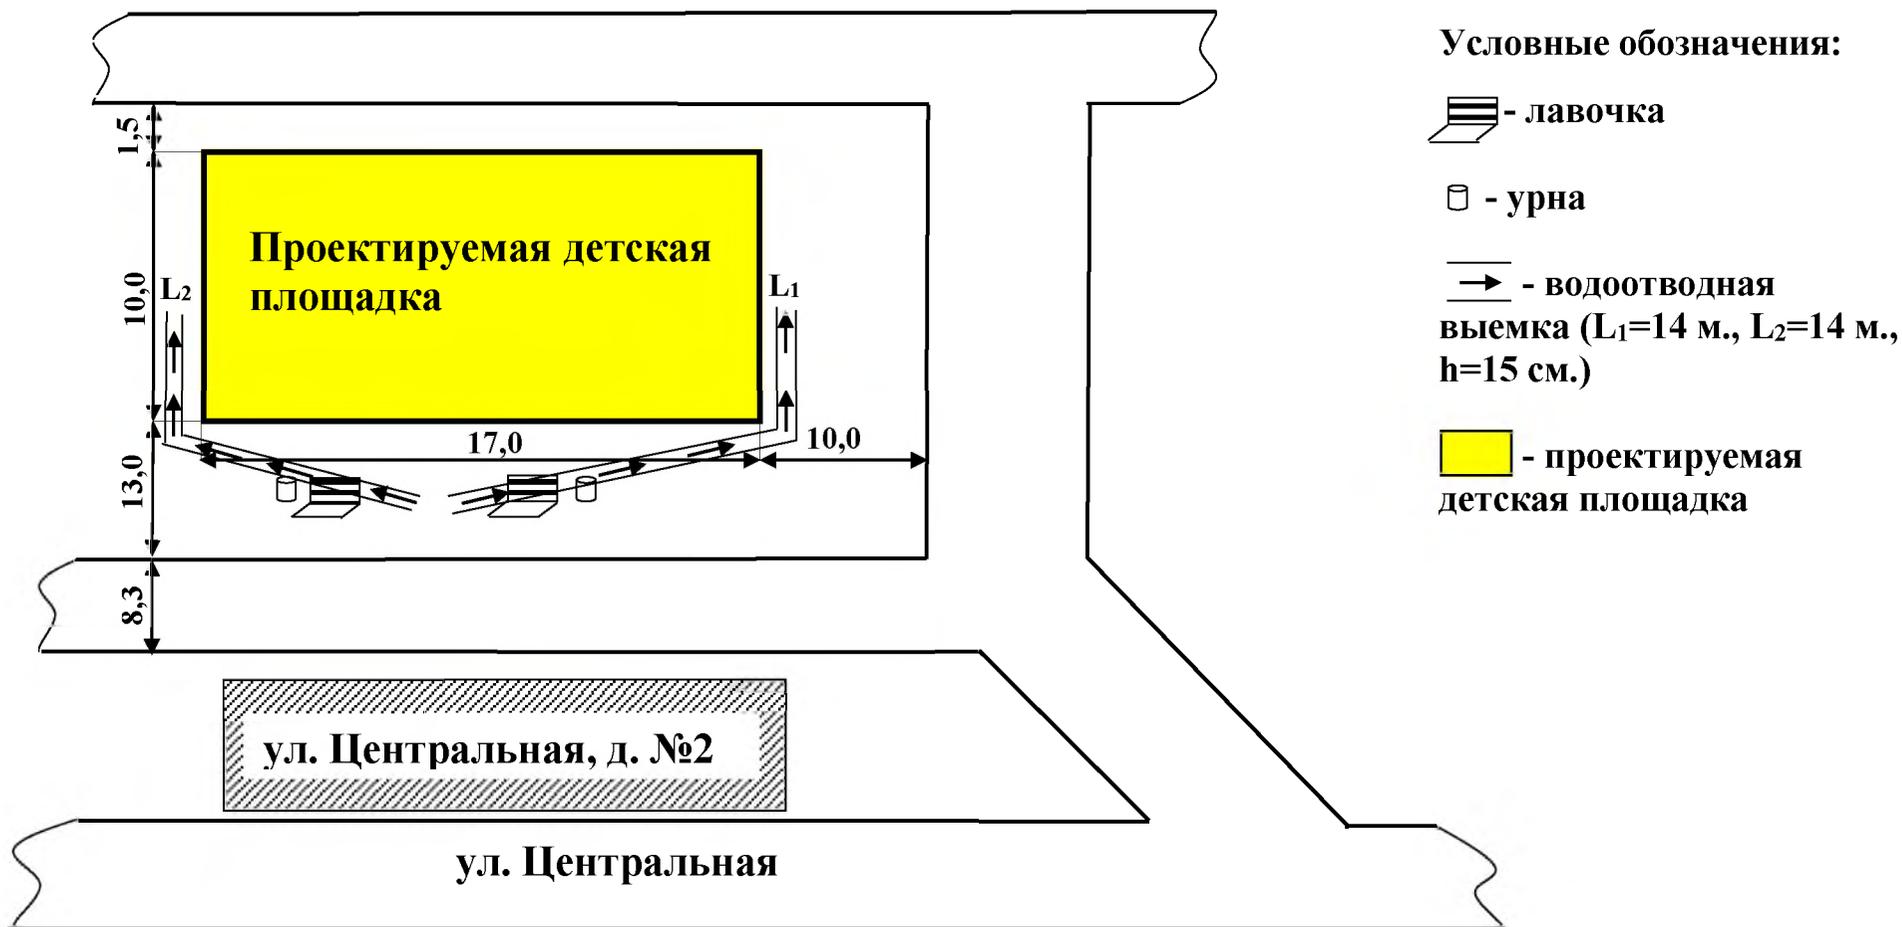

Начальник управления по работе с территориями администрации Пограничного муниципального района

А.В. Долженко